

建具 (数値は呼称)


● JFE  
● 日輪折板 馳2型 H=160mm t=0.6mm (フォームエース t4)

● JFE  
● 日輪角波 H=25mm t=0.5mm

● AW  
● 住宅用アルミ引違窓 (型 t4、網戸付)  
W1,690xH1,370


● AD  
● 住宅用アルミ片開きドア (網入透明 t6.8/AP、握玉)  
W850xH2,007

● SS  
● 軽量電動シャッター  
W5,000xH4,500

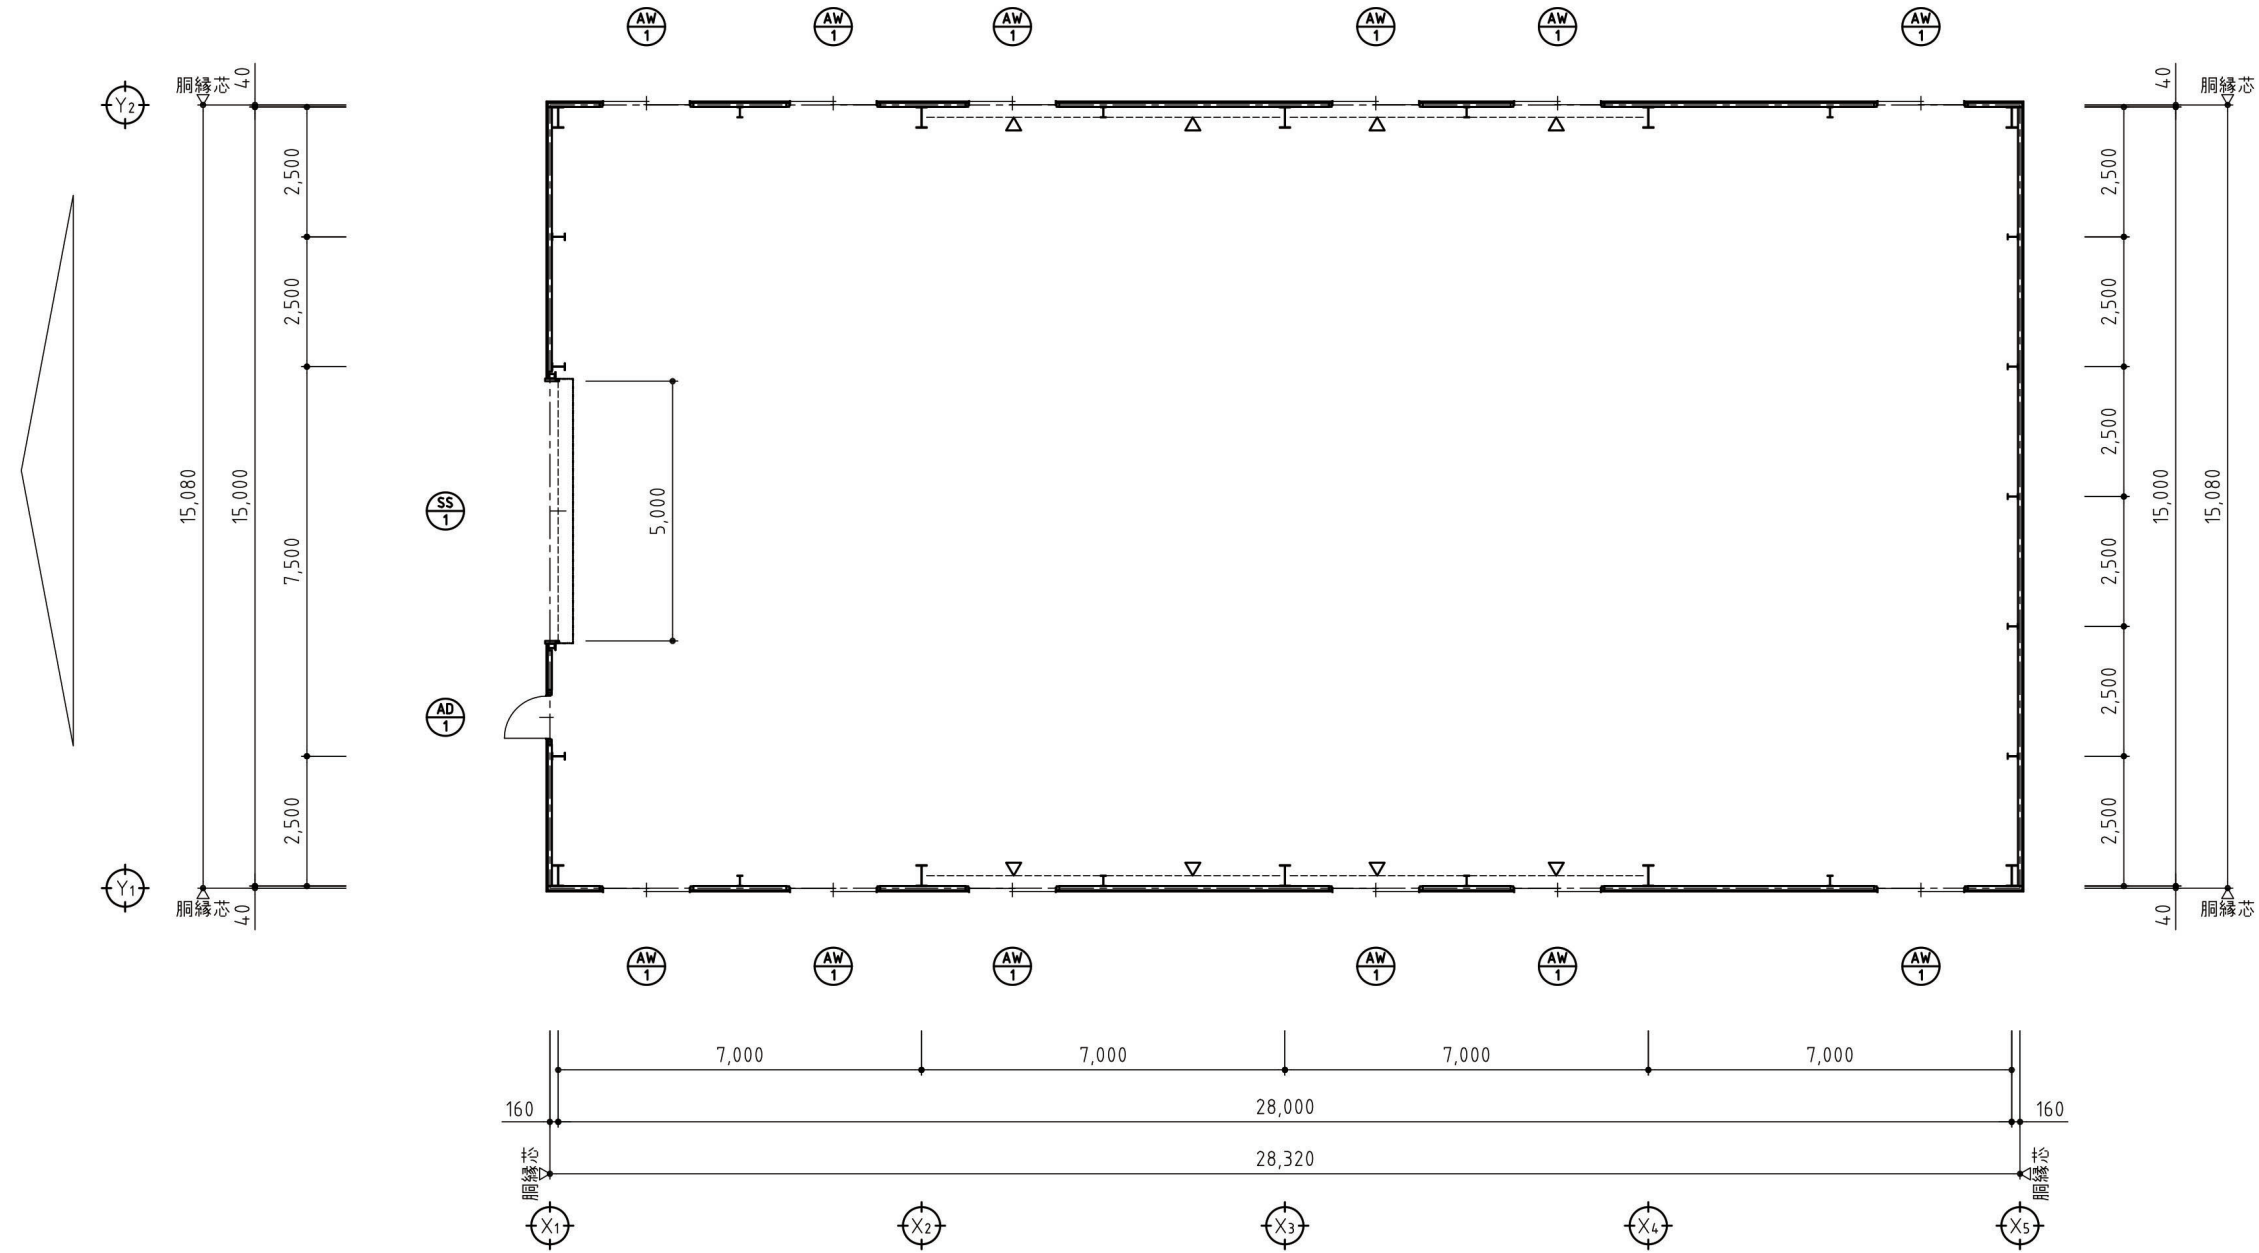


平面図 △は柱ブレスを示す


改訂	変更年月日	変更内容	変更者	<p>日成ビルド工業株式会社 ホームページ</p>	標準図番	形式 Vスパン-S 工事名 図面名 平面図 縮尺 1/150	年月日 '22.07.22			
					物件図番		年月日			
					検印 (年月日)		承認	検図	検図	製図

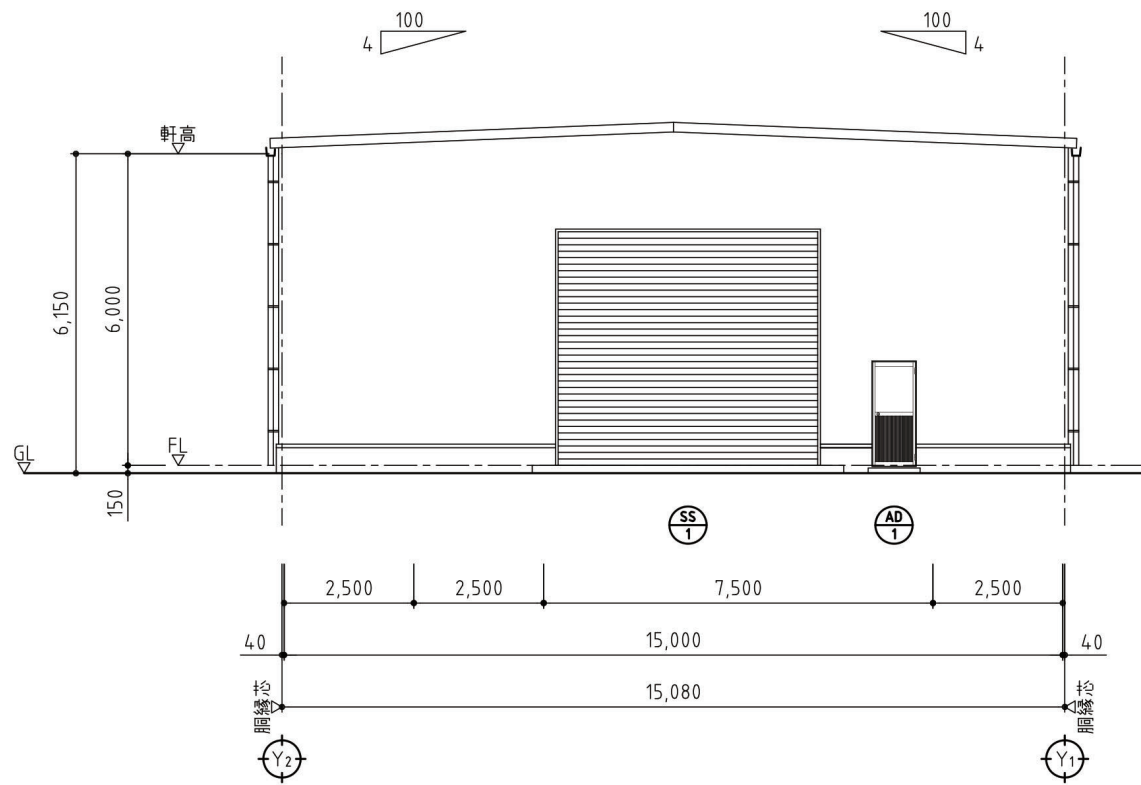


X1 通り立面図

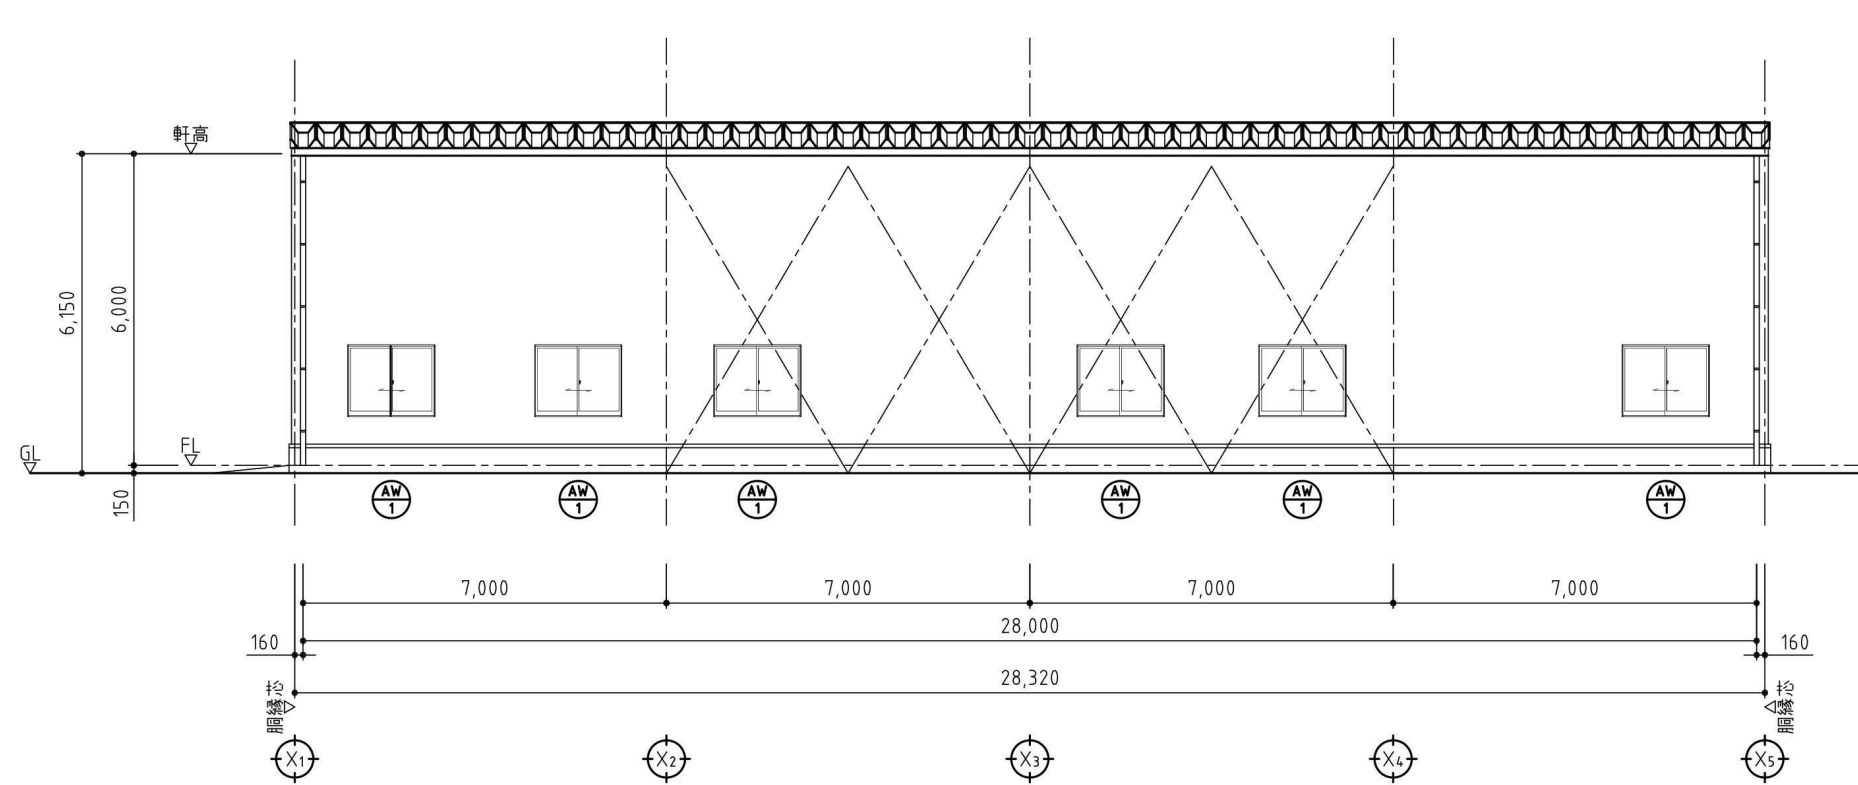

Y1 通り立面図

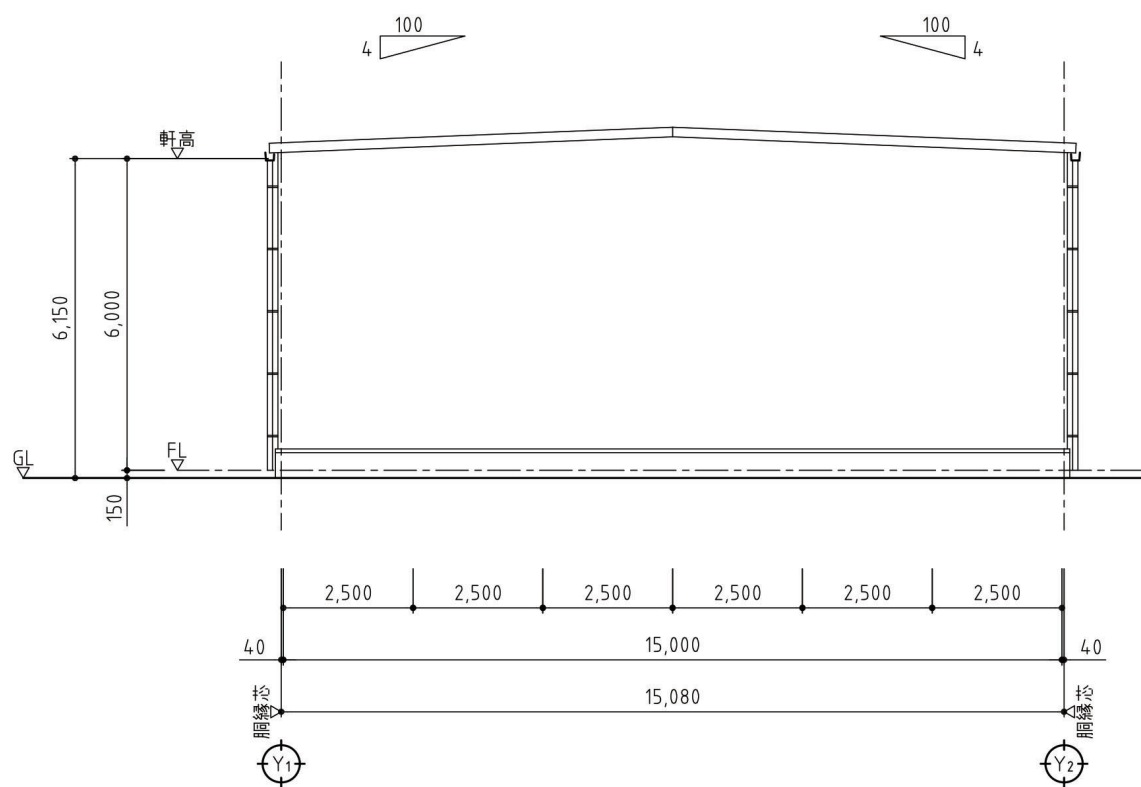

X5 通り立面図

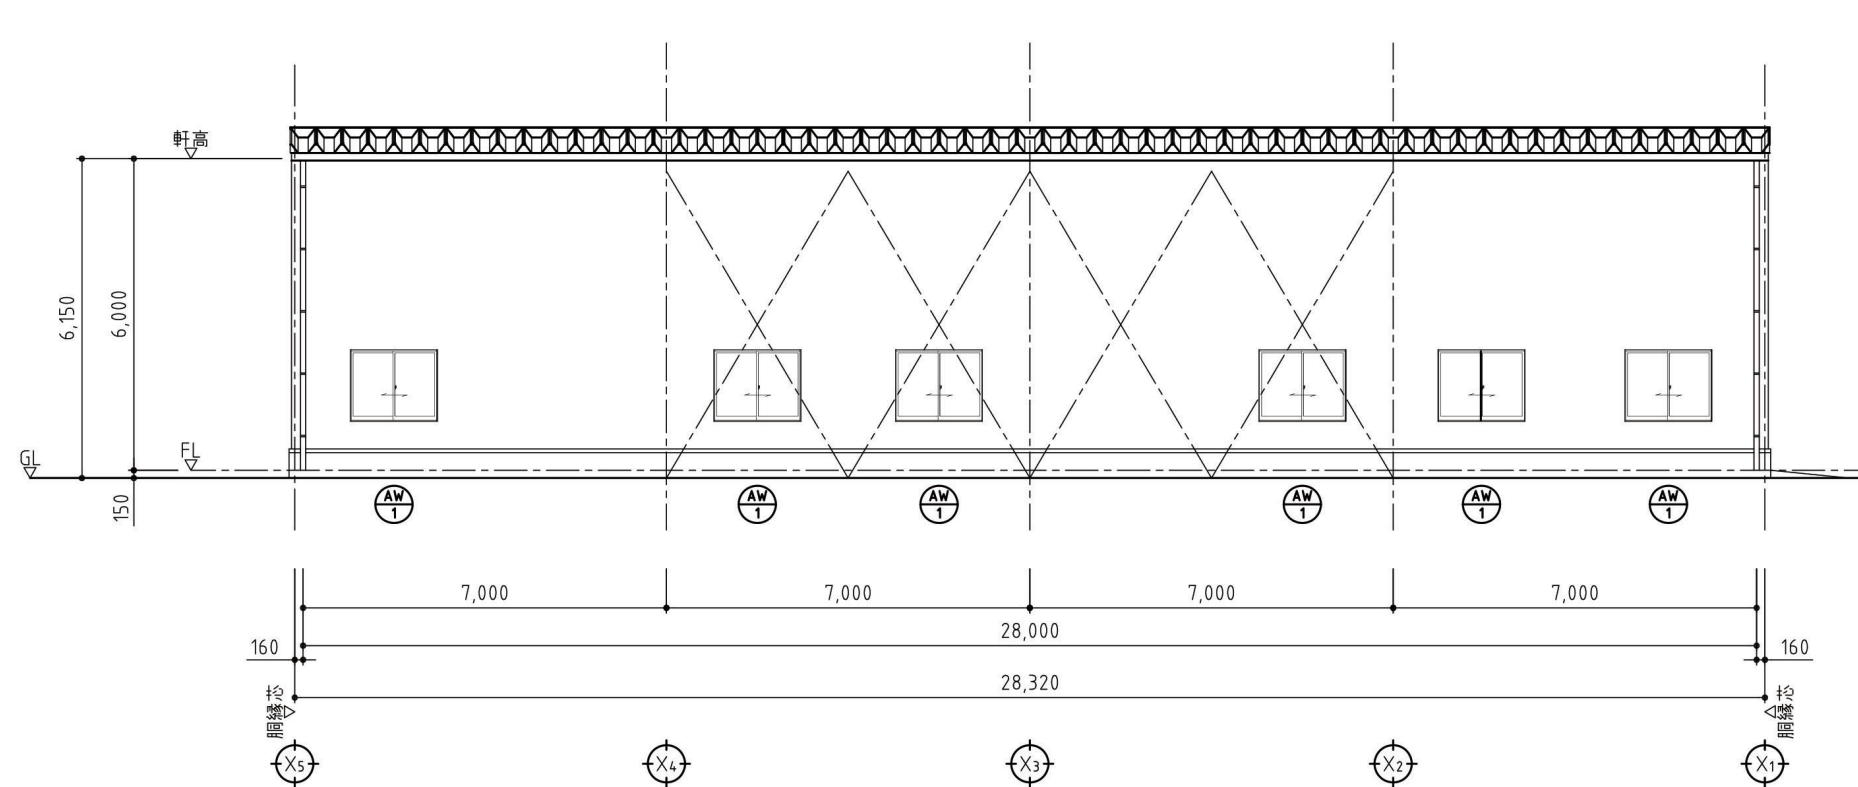

Y2 通り立面図

改訂	変更年月日	変更内容	変更者

**日成ビルド工業株式会社**  
ホームページ

標準図番		物件図番	
検印	承認	検図	製図
(年月日)			

形式	Vスパン-S		
工事名			
図面名	立面図		
縮尺	1/150	年月日	'22.07.22