


平面図 S=1/50


仕様書	
構造	軽量鉄骨造(積雪50cm対応)
屋根	ウレタン複合断熱屋根パネル
壁	日成フレッシュボード40(リブ無)
天井	屋根裏及び母屋表し
床	塗装合板 12mm
サッシ	アルミサッシ引違い出入口(シルバー) 1set W1707mm×H2000mm(透明3mm/AP) すべり出し錠
	アルミサッシ引違い窓(シルバー) 3set W1707mm×H1200mm(透明3mm)
電気	分電盤(主幹なし・2P+0)×2 トラフタイプLED照明(蛍光灯32W×2灯相当)×4 スイッチ×2 コンセント(壁・上部)×4 コンセント(壁・下部)×4 外線引込コ×2
柱外寸法	W4300mm×L6000mm×H2696mm
天井高さ	CH=2410~2395mm、梁下2325mm
塗装	さび止め塗装(1回)+仕上塗装(1回・色:アイボリー)
その他	下フレーム内にツメ掛け有 軒樋

*上記仕様は止む無く仕様変更を行う場合がございますが、ご了承下さい。


改訂	変更年月日	変更内容	変更者	 日成ビルド工業株式会社 ホームページ	標準図番	CS4i-Ph02_1				形式	CS-4(積雪50cm対応) 2連棟平屋		P
					物件図番					工事名			
					検印	承認	承認	検印	製図	図面名	平面図・仕様書		
					(年月日)					縮尺	1/50	年月日	'17・12・18

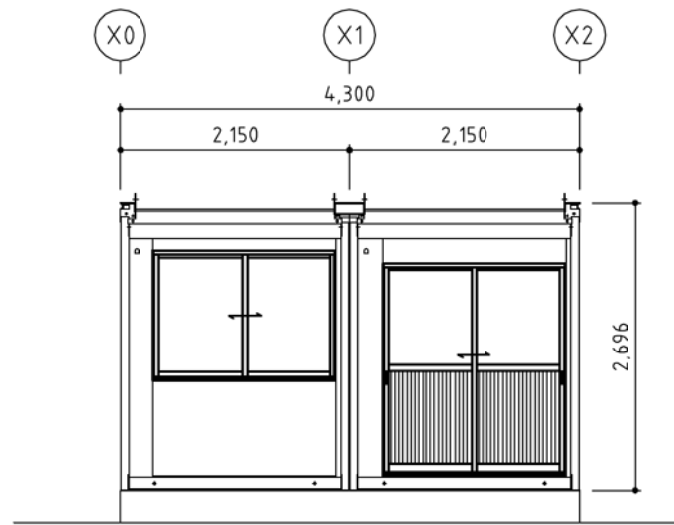


Y0通り 立面図 S=1/50

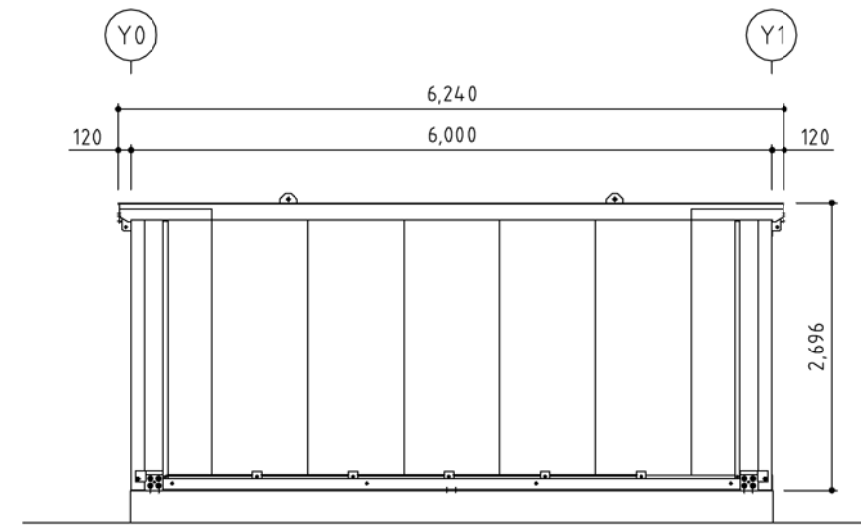


X2通り 立面図 S=1/50

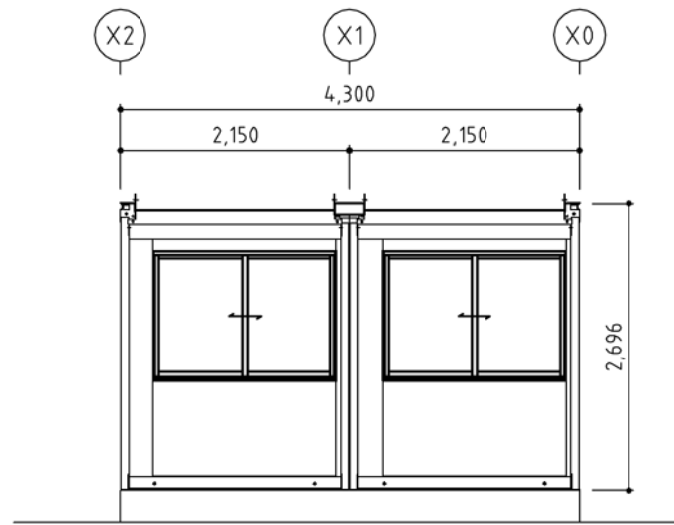

Y1通り 立面図 S=1/50

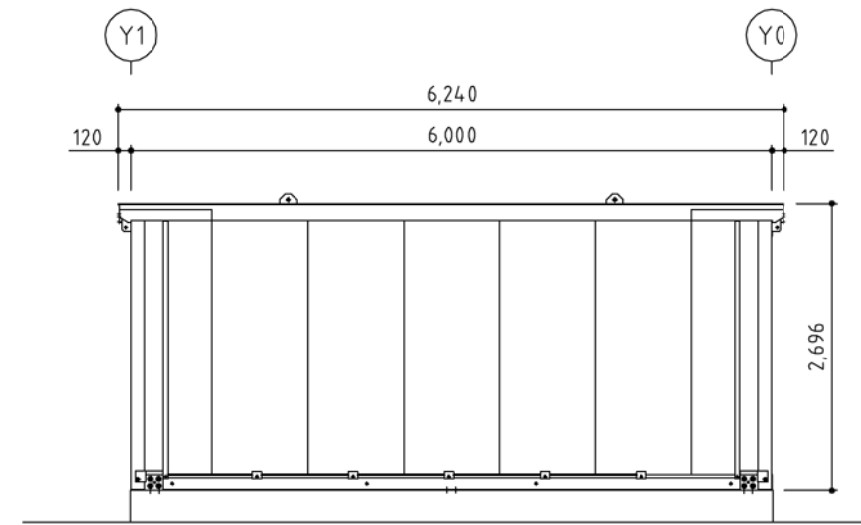

X0通り 立面図 S=1/50

改訂	変更年月日	変更内容	変更者	 日成ビル工業株式会社 ホームページ	標準図番	CS4i-Ph02_2				形式	CS-4 (積雪50cm対応) 2連棟平屋		P
					物件図番					工事名			
					検印	承認	承認	検図	製図	図面名	立面図		
					(年月日)					縮尺	1/50	年月日	'17・12・18