

日成スカイ・パーク 2層3段式 NBC-2 フラットタイプ

(単位：mm)

■NBC-2 (単位表記のないものはmm)

建設規模	延床8,000㎡以下、階数/2階
屋根床高さ	1階/2,930~4,430 2階/2,930~3,330
基礎	地耐力 50kN/㎡、100kN/㎡、150kN/㎡ 他
基礎形式	布基礎および独立基礎、べた基礎、杭 他
鉄骨表面処理	溶融亜鉛めっき仕上げ、または塗装仕上げ
供給地域	全国(多雪地域を除く)
指定車輛重量	車輛総重量2.0t以下の乗用車(地盤面に限り車輛総重量2.5t以下の乗用車)
構造形式	長短辺方向鉄骨ブレース構造
屋根床版	合成スラブデッキ(t=1.2、1.6) コンクリートh=130(山上80)
スロープ	平均勾配17%(1/6)以下、有効幅3,500~(片側通行)、5,500~(両側通行)
消火設備	移動式粉末消火設備(ABC粉末消火器)
電気設備	1~2階/蛍光灯(防水型)、R階(屋上階)/屋上灯(防水型)


NBC-2
一般地仕様
【認定番号】
型式適合認定:型01Abbd1190121

一般地 車両重量 2.0t

■柱割寸法表



NBC-2 ユニット寸法	
A	7000~7800 @50
B	4800~5300 @50
C	6250~8250 @50
D	3750~5000 @50
E	600~1000 @50

※上記寸法は代表的なものです。

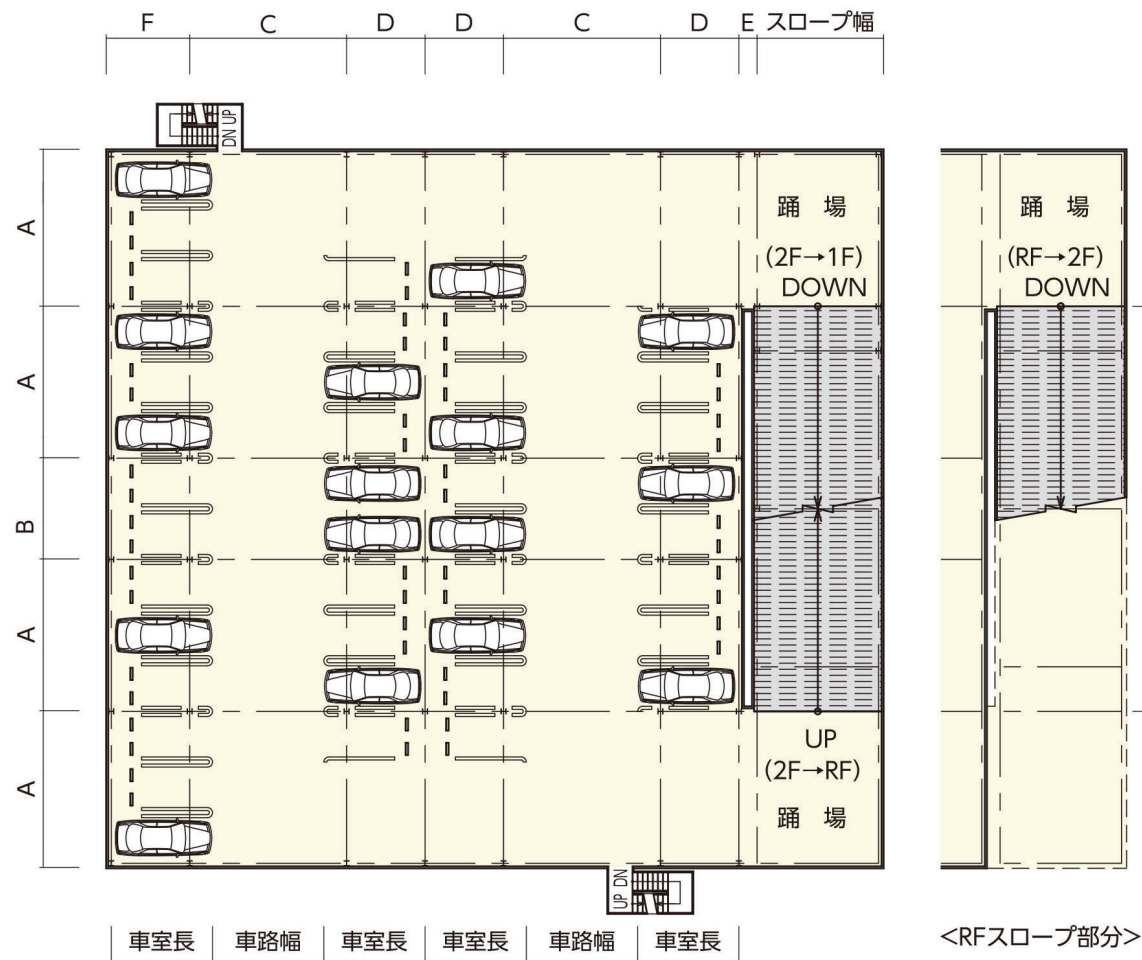

平面図

※車室区画のWライン引きはオプション仕様です。

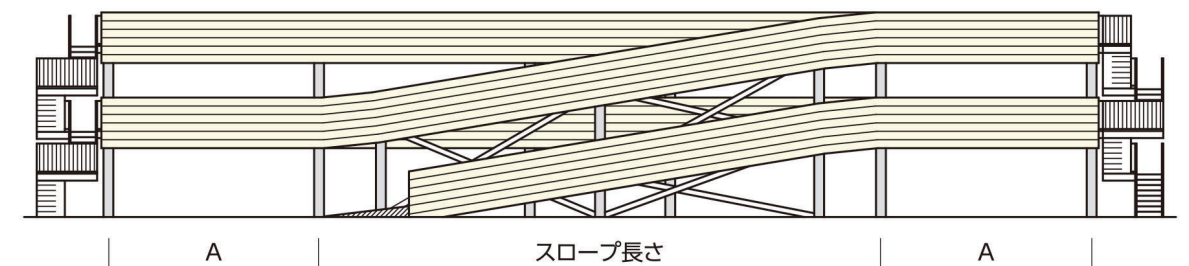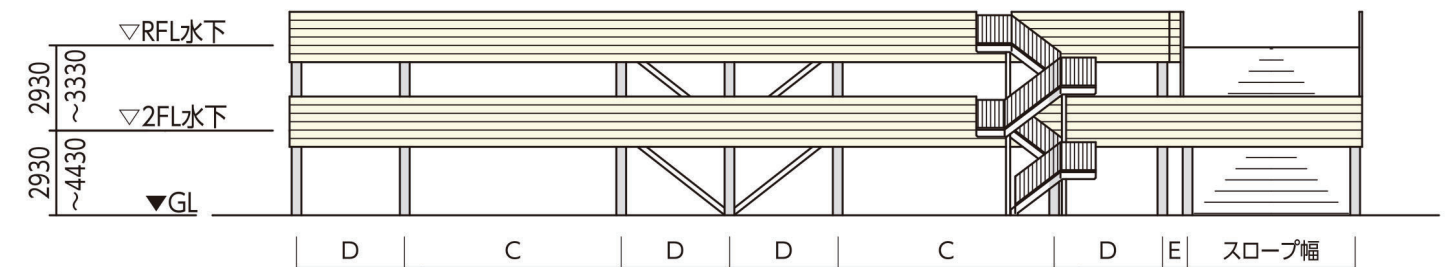

立面図

日成スカイ・パーク 2層3段式 NBC-2 スキップタイプ

(単位：mm)

■NBC-2 (単位表記のないものはmm)

建設規模	延床8,000㎡以下、階数/2階
屋根床高さ	1階/2,930~3,330 2階/2,930~3,330
基礎	地耐力 50kN/㎡、100kN/㎡、150kN/㎡ 他
基礎形式	布基礎および独立基礎、べた基礎、杭 他
鉄骨表面処理	溶融亜鉛めっき仕上げ、または塗装仕上げ
供給地域	全国(多雪地域を除く)
指定車輻重量	車輻総重量2.0t以下の乗用車(地盤面に限り車輻総重量2.5t以下の乗用車)
構造形式	長短辺方向鉄骨ブレース構造
屋根床版	合成スラブデッキ(t=1.2、1.6) コンクリートh=130(山上80)
スロープ	平均勾配17%(1/6)以下、有効幅3,500~(片側通行)、5,500~(両側通行)
消火設備	移動式粉末消火設備(ABC粉末消火器)
電気設備	1~2階/蛍光灯(防水型)、R階(屋上階)/屋上灯(防水型)


NBC-2
一般地仕様
【認定番号】
型式適合認定:型01Abbd1190121

一般地
車両重量
2.0t

■柱割寸法表

NBC-2 ユニット寸法	
A	7000~7800 @50
B	4800~5300 @50
C	6250~8250 @50
D	3750~5000 @50

※上記寸法は代表的なものです。


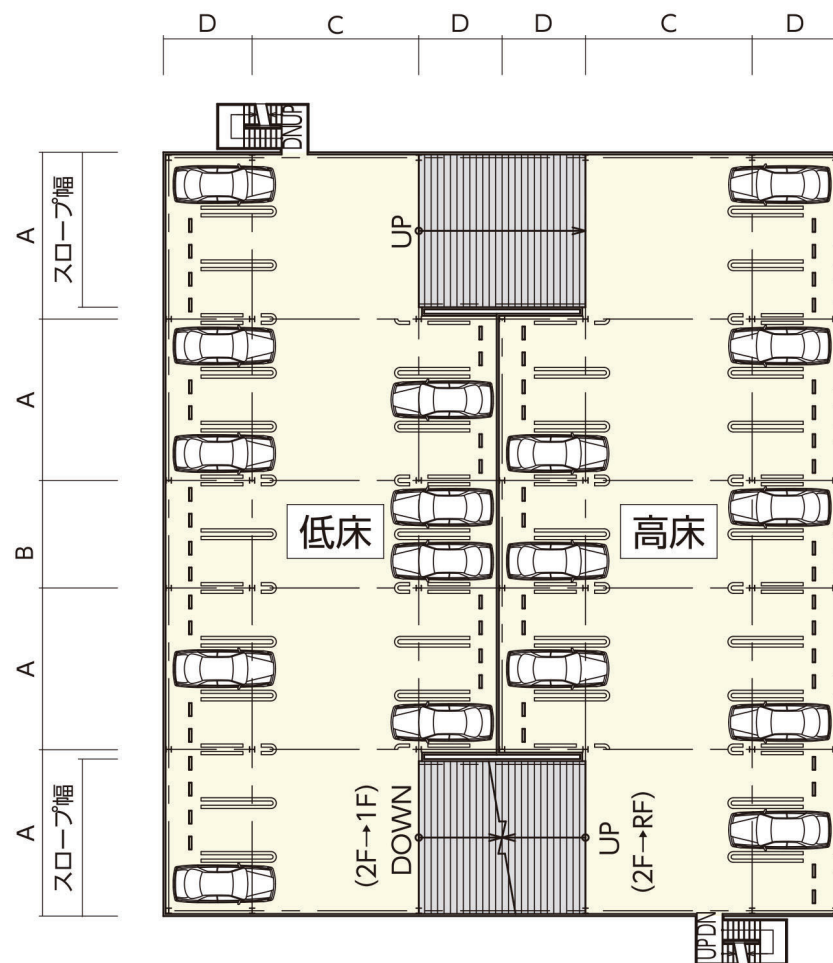


スロープ長さ					
車室長	車路幅	車室長	車室長	車路幅	車室長

<2F平面図:NBC-2型>

平面図

※車室区画のWライン引きはオプション仕様です。

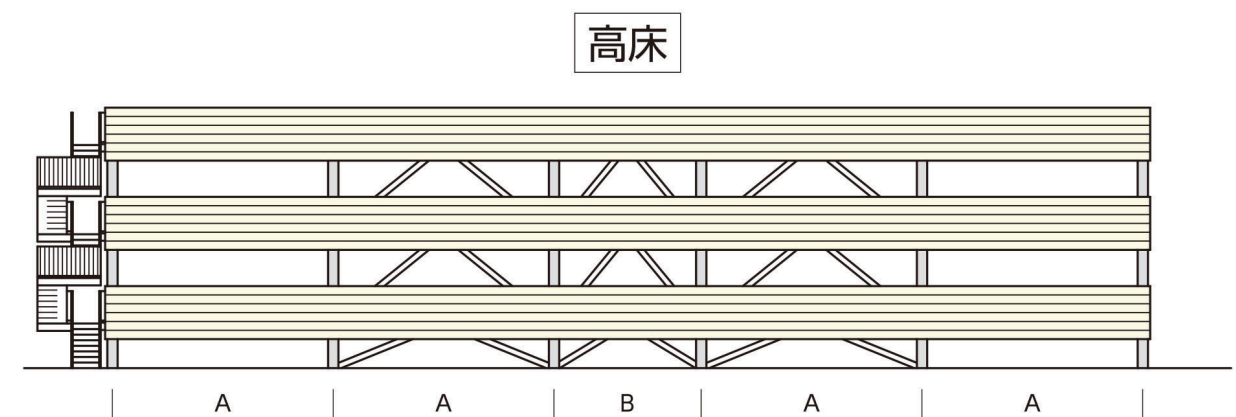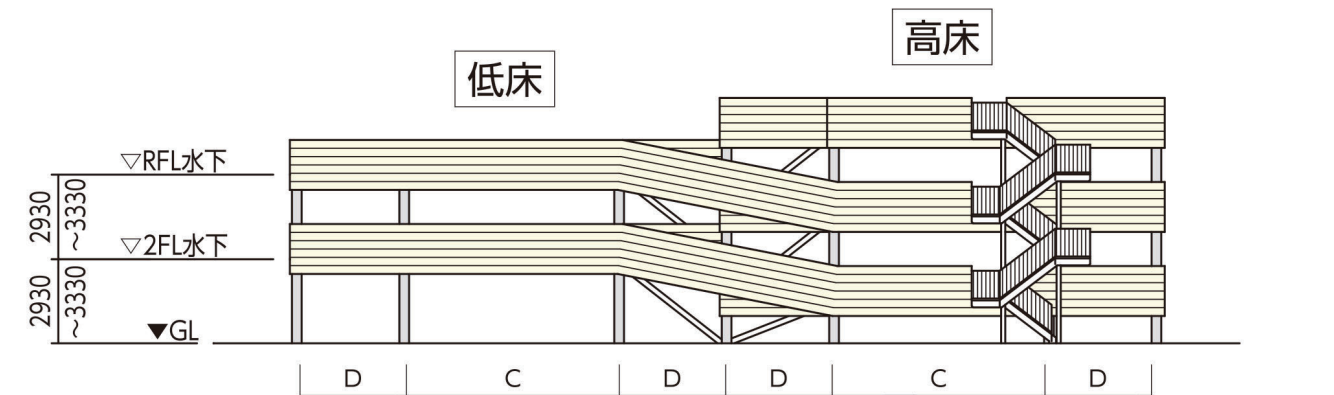

立面図