

■ NC-5L

(単位表記のないものはmm)

建設規模	延床20,000㎡以下、階数／5階
屋根床高さ	1階／3,080～3,300 2～5階／3,050～3,100
基礎※8	－
基礎形式※8	－
鉄骨表面処理	溶融亜鉛めっき仕上げ、または塗装仕上げ
供給地域	全国(多雪地域を除く)
指定車輛重量	車輛総重量2.5t以下の乗用車(地盤面および構造床部を含む)
構造形式	長短辺方向鉄骨ラーメン構造
屋根床版	合成スラブデッキ(t=1.0、1.2、1.6) コンクリートh=130(山上80)
スロース	平均勾配17%(1/6)以下、有効幅3,500～(片側通行)、5,500～(両側通行)
消火設備	移動式粉末消火設備(ABC粉末消火器)
電気設備	1～5階／蛍光灯(防水型)、R階(屋上階)／屋上灯(防水型)

※8：防耐火認定では、規定されていません。


NC-5L
 一般地仕様・2.5t車対応
 【認定番号】
 防耐火認定※5-NFEN-10561

※5 長辺方向長さは73.2m以下(但しExp.Jで連結は可能)

■柱割寸法表


NC-5L ユニット寸法				
A	7200~7900	@10	G	3750~5000 @10
B	4800~5400	@10	H	2750~4000 @10
B'	5400~7200	@10	I	1000
C	4000~5000	@10	J	700~3500 @10
D	3000~4000	@10	SW1	4000~7900 @10
E	1000		SW2	6000~6500 @10
F	7200~7900	@10	SW3	6000~7500 @10

※上記寸法は代表的なものです。

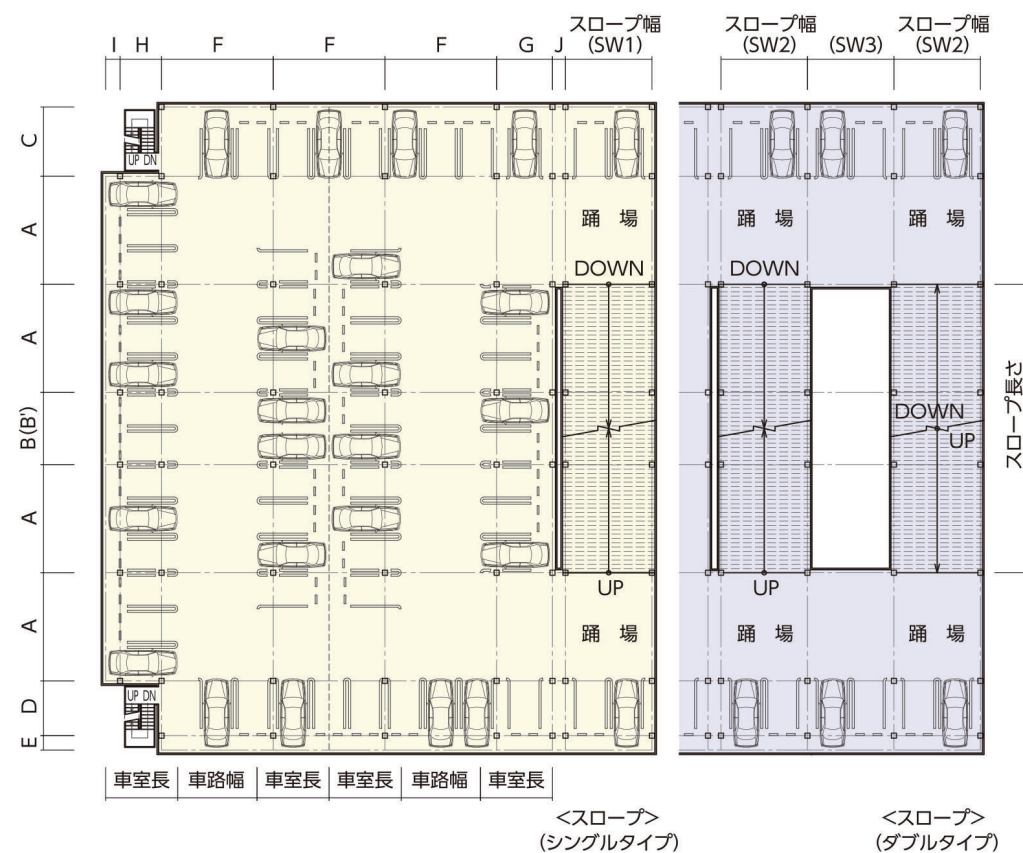

平面图

※車室区画のWライン引きはオプション仕様です。

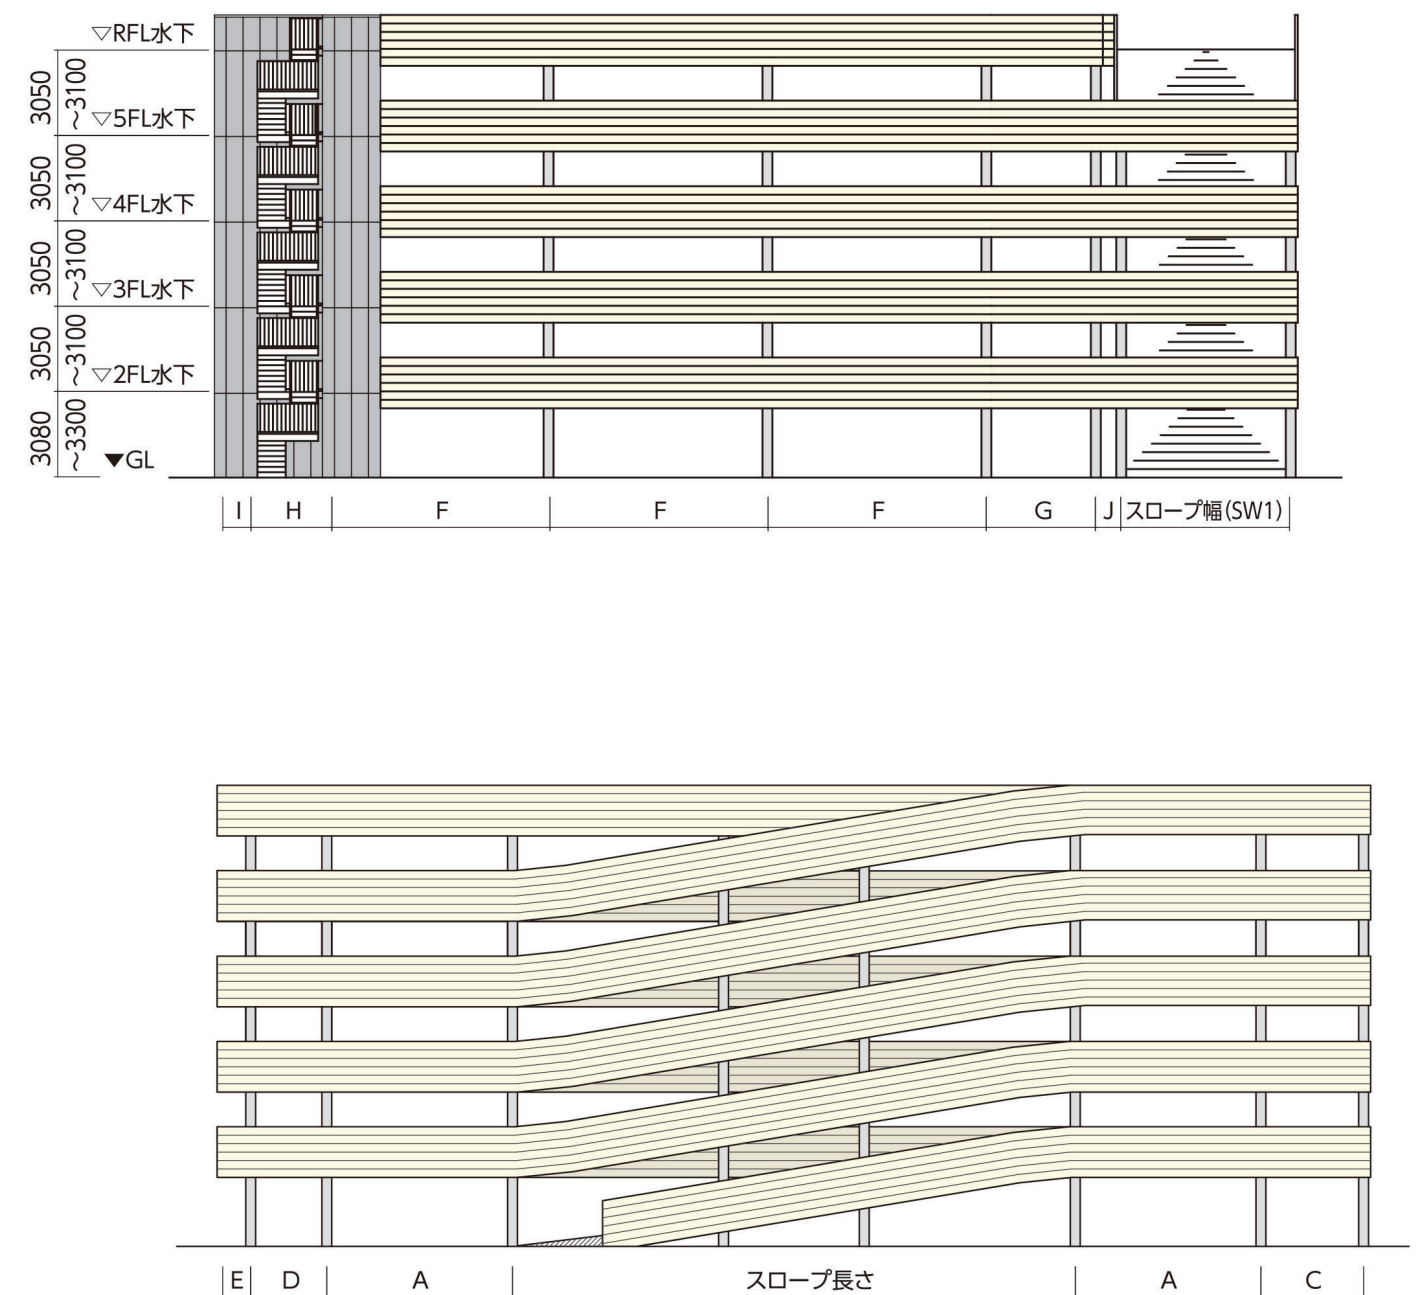

立面图

(単位表記のないものはmm)

※8：防耐火認定では、規定されていません。

※5 長辺方向長さは73.2m以下(但しExp.Jで連結は可能)

※上記寸法は代表的なものです。



※車室区画のWライン引きはオプション仕様です。

