


(単位：mm)

■NRC-3 (単位表記のないものはmm)	
建設規模	延床12,000㎡以下、階数／3階
屋根床高さ	1～3階／3,030～3,530
基礎※8	—
基礎形式※8	—
鉄骨表面処理	溶融亜鉛めっき仕上げ、または塗装仕上げ
供給地域	全国(多雪地域を除く)
指定車輛重量	車輛総重量2.0t以下の乗用車(地盤面に限り車輛総重量2.5t以下の乗用車)
構造形式	長短辺方向鉄骨ブレース構造
屋根床版	合成スラブデッキ(t=1.2、1.6) コンクリートh=130(山上80) 360°を一定勾配(4%以下)とし、旋回走行により1フロア分の高さを昇降する
スロープ※9	平均勾配17%(1/6)以下、有効幅3,500～(片側通行)、5,500～(両側通行)
消火設備	移動式粉末消火設備(ABC粉末消火器)
電気設備	1～3階／蛍光灯(防水型)、R階(屋上階)／屋上灯(防水型)

※8：防耐火認定では、規定されていません。

※9：床版の一定勾配により旋回走行し1フロア分の高さを昇降する場合には、スロープは不要。

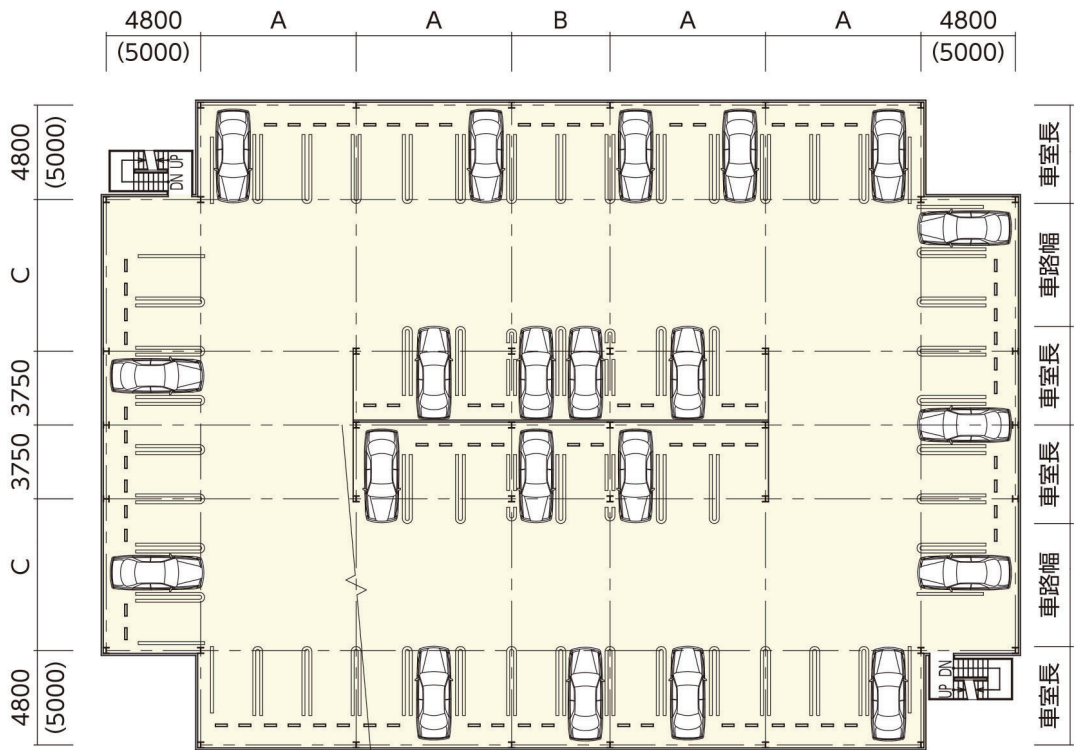

平面図

※車室区画のWライン引きはオプション仕様です。

NRC-3

一般地仕様・連続傾床タイプ

【認定番号】

防 防耐火認定※3:NFEN-9826



一般地

車両重量 2.0t

※3 長辺方向長さは80m以下(但しExp.Jで連結は可能)

■柱割寸法表	
NRC-3 ユニット寸法	
A	7600～7900 @50
B	5200～5400 @50
C	6750～7900 @50

※上記寸法は代表的なものです。

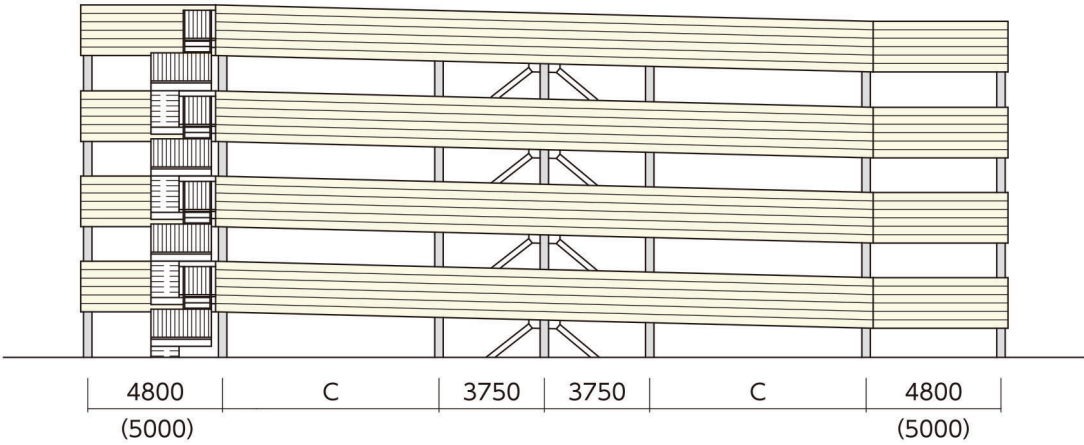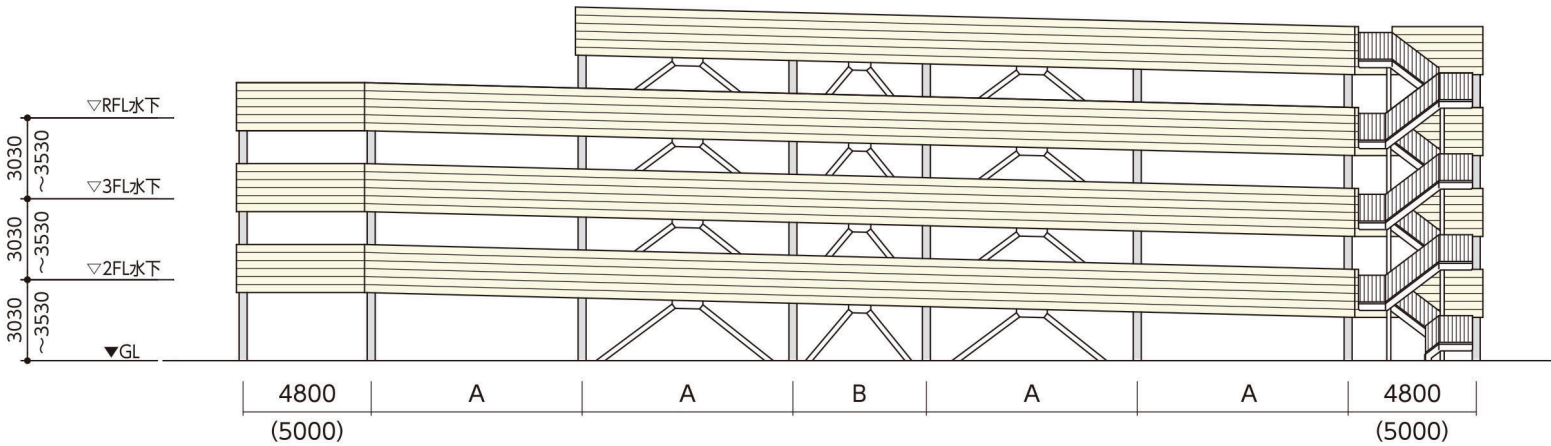

立面図