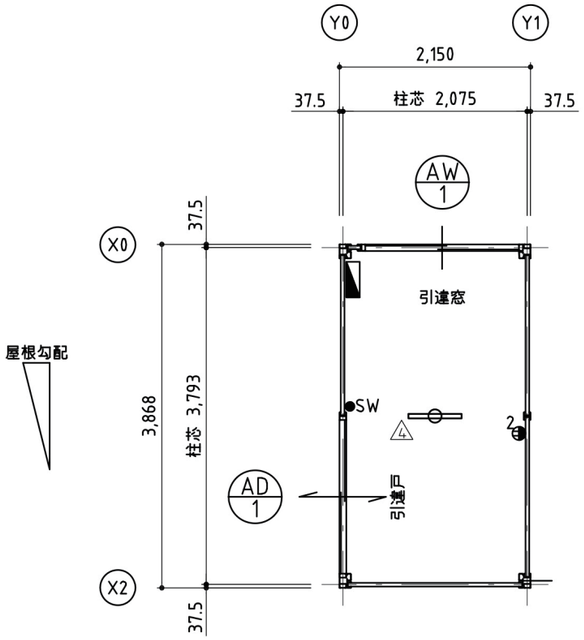

平面図

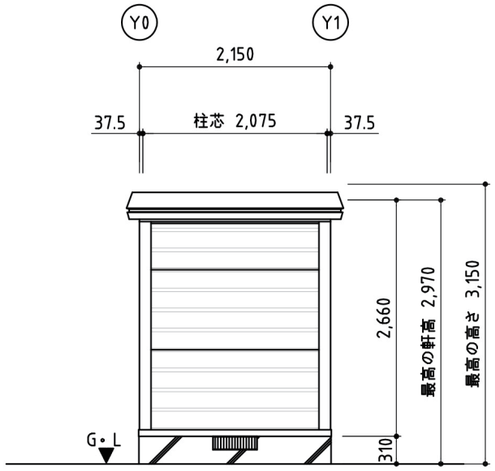

X2通り立面図

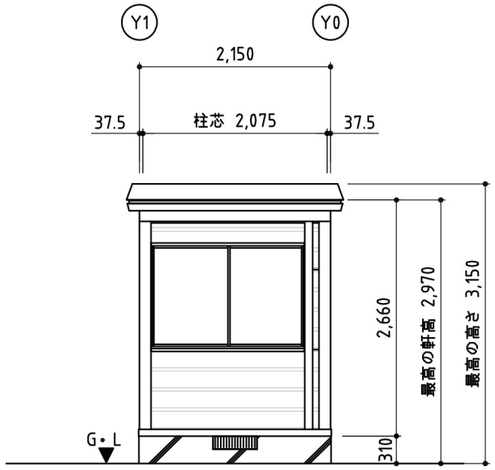

X0通り立面図

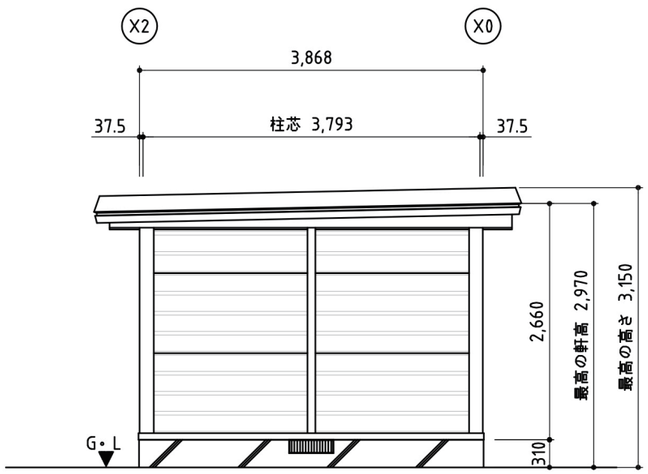

Y1通り立面図

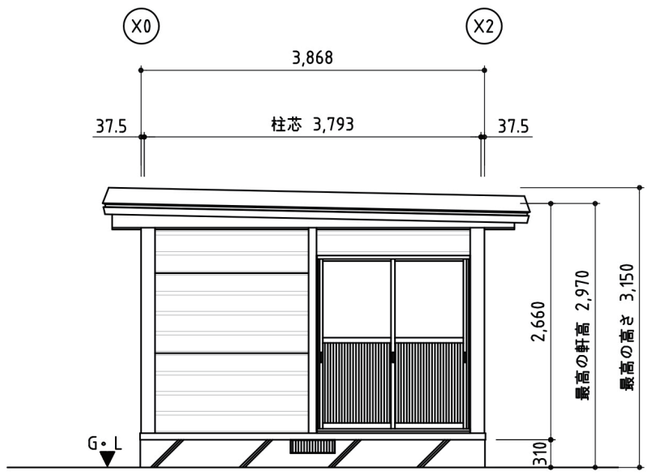

Y0通り立面図

外部仕上表

屋根	・折版葺き　日成ルーフ 屋根材：ガルバリウム鋼板　0.6mm　素地 裏面断熱材：ベフ　4mm裏貼
外壁	・日成フレッシュボード　40mm（ホワイト色）　リブ有り 表面材：ガルバリウム鋼板　0.3mm 芯材：硬質ウレタンフォーム充填
主体構造	・軽量鉄骨造　　柱：4C-75×45×15×2.3（柱頭、柱脚PL t=9） ・一般地仕様
建具	・アルミ製サッシ（シルバー色） （AD-1）：引違戸　1set W1727mm×H2000mm　（透明　3mm/AP） （AW-1）：引違窓　1set W1727mm×H1200mm　（透明　3mm）
基礎	・鉄筋コンクリート布基礎
その他	

内部仕上表

床	耐水合板　12mm 透湿防水シート
壁	日成フレッシュボード　40mm（ホワイト色） 表面材：ガルバリウム鋼板　0.3mm 芯材：硬質ウレタンフォーム充填
天井	日成フレッシュボード　40mm（ホワイト色） 表面材：ガルバリウム鋼板　0.3mm 芯材：硬質ウレタンフォーム充填

電気設備

・分電盤×1、スイッチ×1、Wコンセント×1
・逆富士タイプLED照明（蛍光灯32W×2灯相当）×1、外線引込口×1

＊上記仕様は止む無く仕様変更を行う場合がございますが、ご了承下さい。

改訂	変更年月日	変更内容	変更者
	・　・		
	・　・		
	・　・		
	・　・		

日成ビルド工業株式会社
ホームページ

標準図番	UN-2k-1s								
物件図番									
検印（年月日）	承認	・　・	検図	・　・	検図	・　・	製図	・　・	

形式	ユニティ　2K単棟		
工事名			
図面名	平面図・立面図・仕上表		
縮尺	1/Free	年月日	'22・07・07